


Схема розташування території

на вкопйюванні зі схеми планування території Чернівецької області М 1:100000

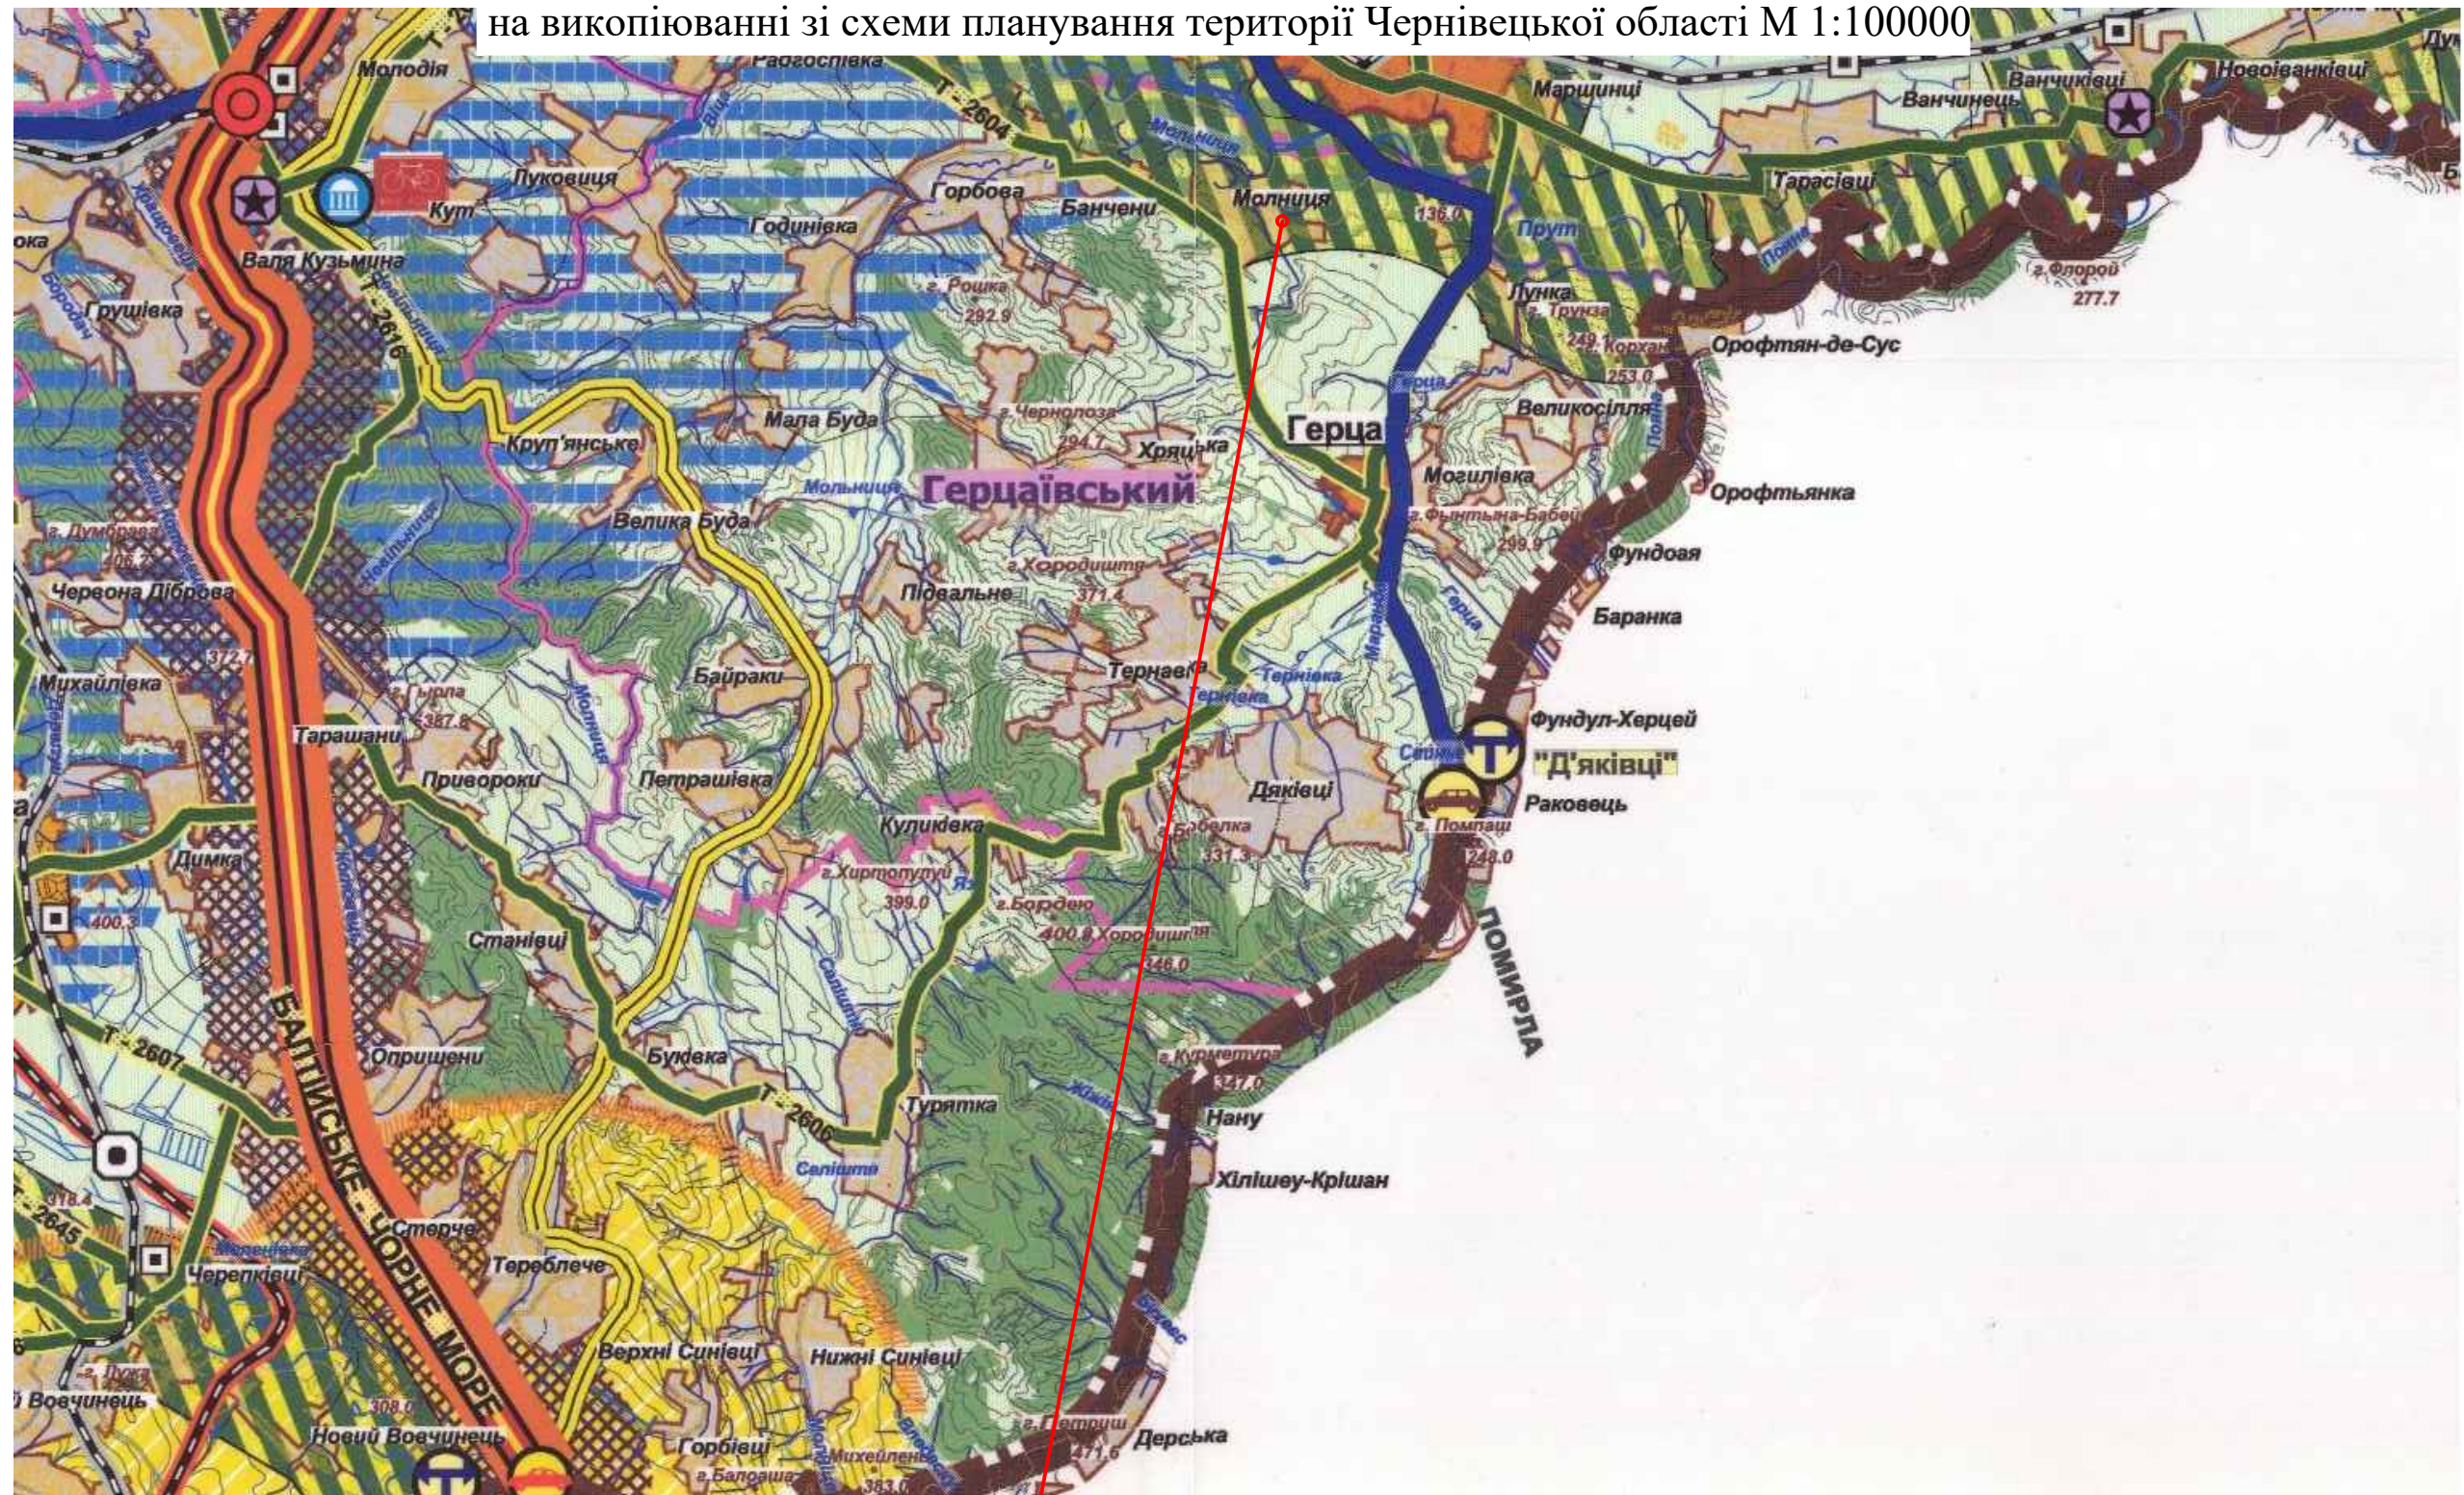

Місце розташування земельної ділянки

						05-05/2020 МД		
						Детальний план території житлово-громадської забудови за межами населеного пункту Молниця на території Герцаївської міської ради Герцаївського району Чернівецької області		
Змін	Кільк	Аркуш	№ док.	Підпис	Дата			
	ГАП	Думітрашук В.Д				Стадія	Аркуш	Аркушів
	Виконала	Думітрашук В.Д				МД	1	4
						Схема розташування території на вкопйюванні зі схеми планування території Чернівецької області М 1:100000		
						ІП "Територіальне планування"		