



ЕКСПЛІКАЦІЯ


№	НАЙМЕНУВАННЯ	ПОВ.	ПЛОЩА, м ²	ПРИМІТКИ
1	Проектована будівля	1,5	240,6	
2	Відпочинкові альтанки			3 шт.
3	Очисні споруди			типу "Біотал"
4	Пожежні резервуари			100 м ³
5	Тимчасова автостоянка			8 машино місць
6	Криниця			проектowana
7	Господарський двір		212,5 м ²	
8	Пожежний щит			1 шт
9	Сміттєзбірники			2 шт
10	Опори вуличного освітлення			4 шт
11	Телефон-автомат			1 шт

ТЕХНІКО-ЕКОНОМІЧНІ ПОКАЗНИКИ

№	НАЙМЕНУВАННЯ	ОД. ВИМІРУ	КІЛЬКІСТЬ	ПРИМІТКИ
1	Площа ділянки	га	0,2564	
2	Площа забудови	м ²	240,6	
3	Площа замощення	м ²	1142,5	
4	Площа озеленення	м ²	1176,7	
5	Забудова	%	9,40	
6	Замощення	%	44,60	
7	Озеленення	%	46,00	

УМОВНІ ПОЗНАЧЕННЯ

- ВОРОТА З ХВІРКОЮ
- ЗЕЛЕНІ НАСАДЖЕННЯ ПРОЕКТОВАНІ
- ДЕКОРАТИВНЕ ОГОРОДЖЕННЯ ІСНУЮЧИХ ДЕРЕВ
- ГАЗОН ПРОЕКТОВАНІЙ
- ІСНУЮЧА АВТОМОБІЛЬНА ДОРОГА З АСФАЛЬТОБЕТОННИМ ПОКРИТТЯМ
- ПРОЕКТОВАНИЙ ВЇЗД, СТОЯНКА З АСФАЛЬТОБЕТОННИМ ПОКРИТТЯМ
- ТРОТУАР
- ЛАВА З УРНОЮ ТА ТУРНИКЕТНИМ ОГОРОДЖЕННЯМ МАЙДАНЧИКУ ДЛЯ ВІДПОЧИНКУ
- ОГОРОДЖЕННЯ ТЕРИТОРІЇ

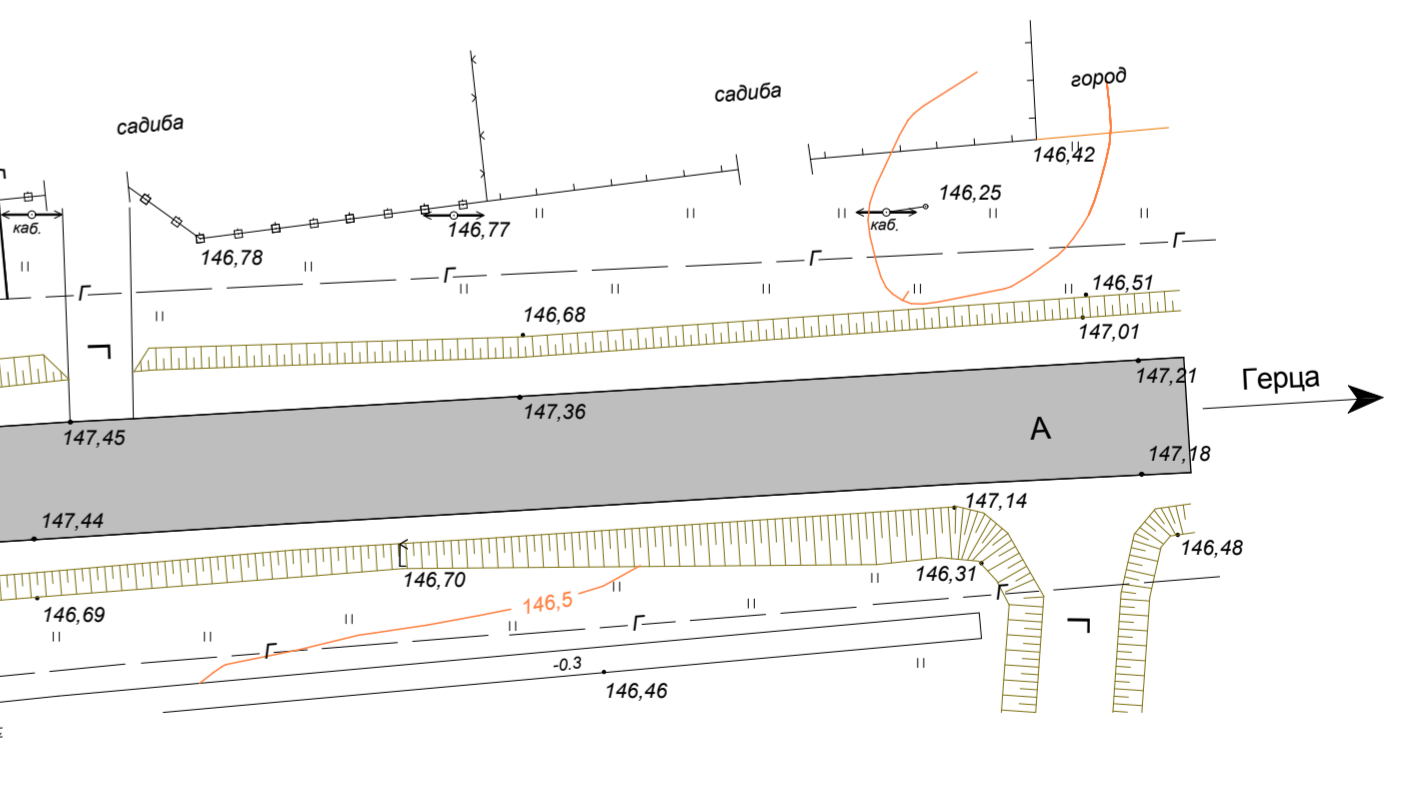

580/2012										
Будівництво кафе з сауною на території Горбівської сільської ради (за межами населеного пункту) с. Банчени Герцаївського району, Чернівецької області										
Зміни	Кільк.	Лист	№Док.	Підп.						
ГАП		Слівінська Т.М.								
Архітектор		Перепічка А.М.								
Детальний план території, М 1:500				<table border="1"> <tr> <td>Стадія</td> <td>Аркуш</td> <td>Аркушів</td> </tr> <tr> <td>П</td> <td>5</td> <td></td> </tr> </table>	Стадія	Аркуш	Аркушів	П	5	
Стадія	Аркуш	Аркушів								
П	5									
НВ ТЗОВ "Архітектурно-земельне бюро" Ліцензія АВ №513655				Формат А2						