


Схема розташування території
на вкопюванні з публічної кадастрової карти України М 1:10000

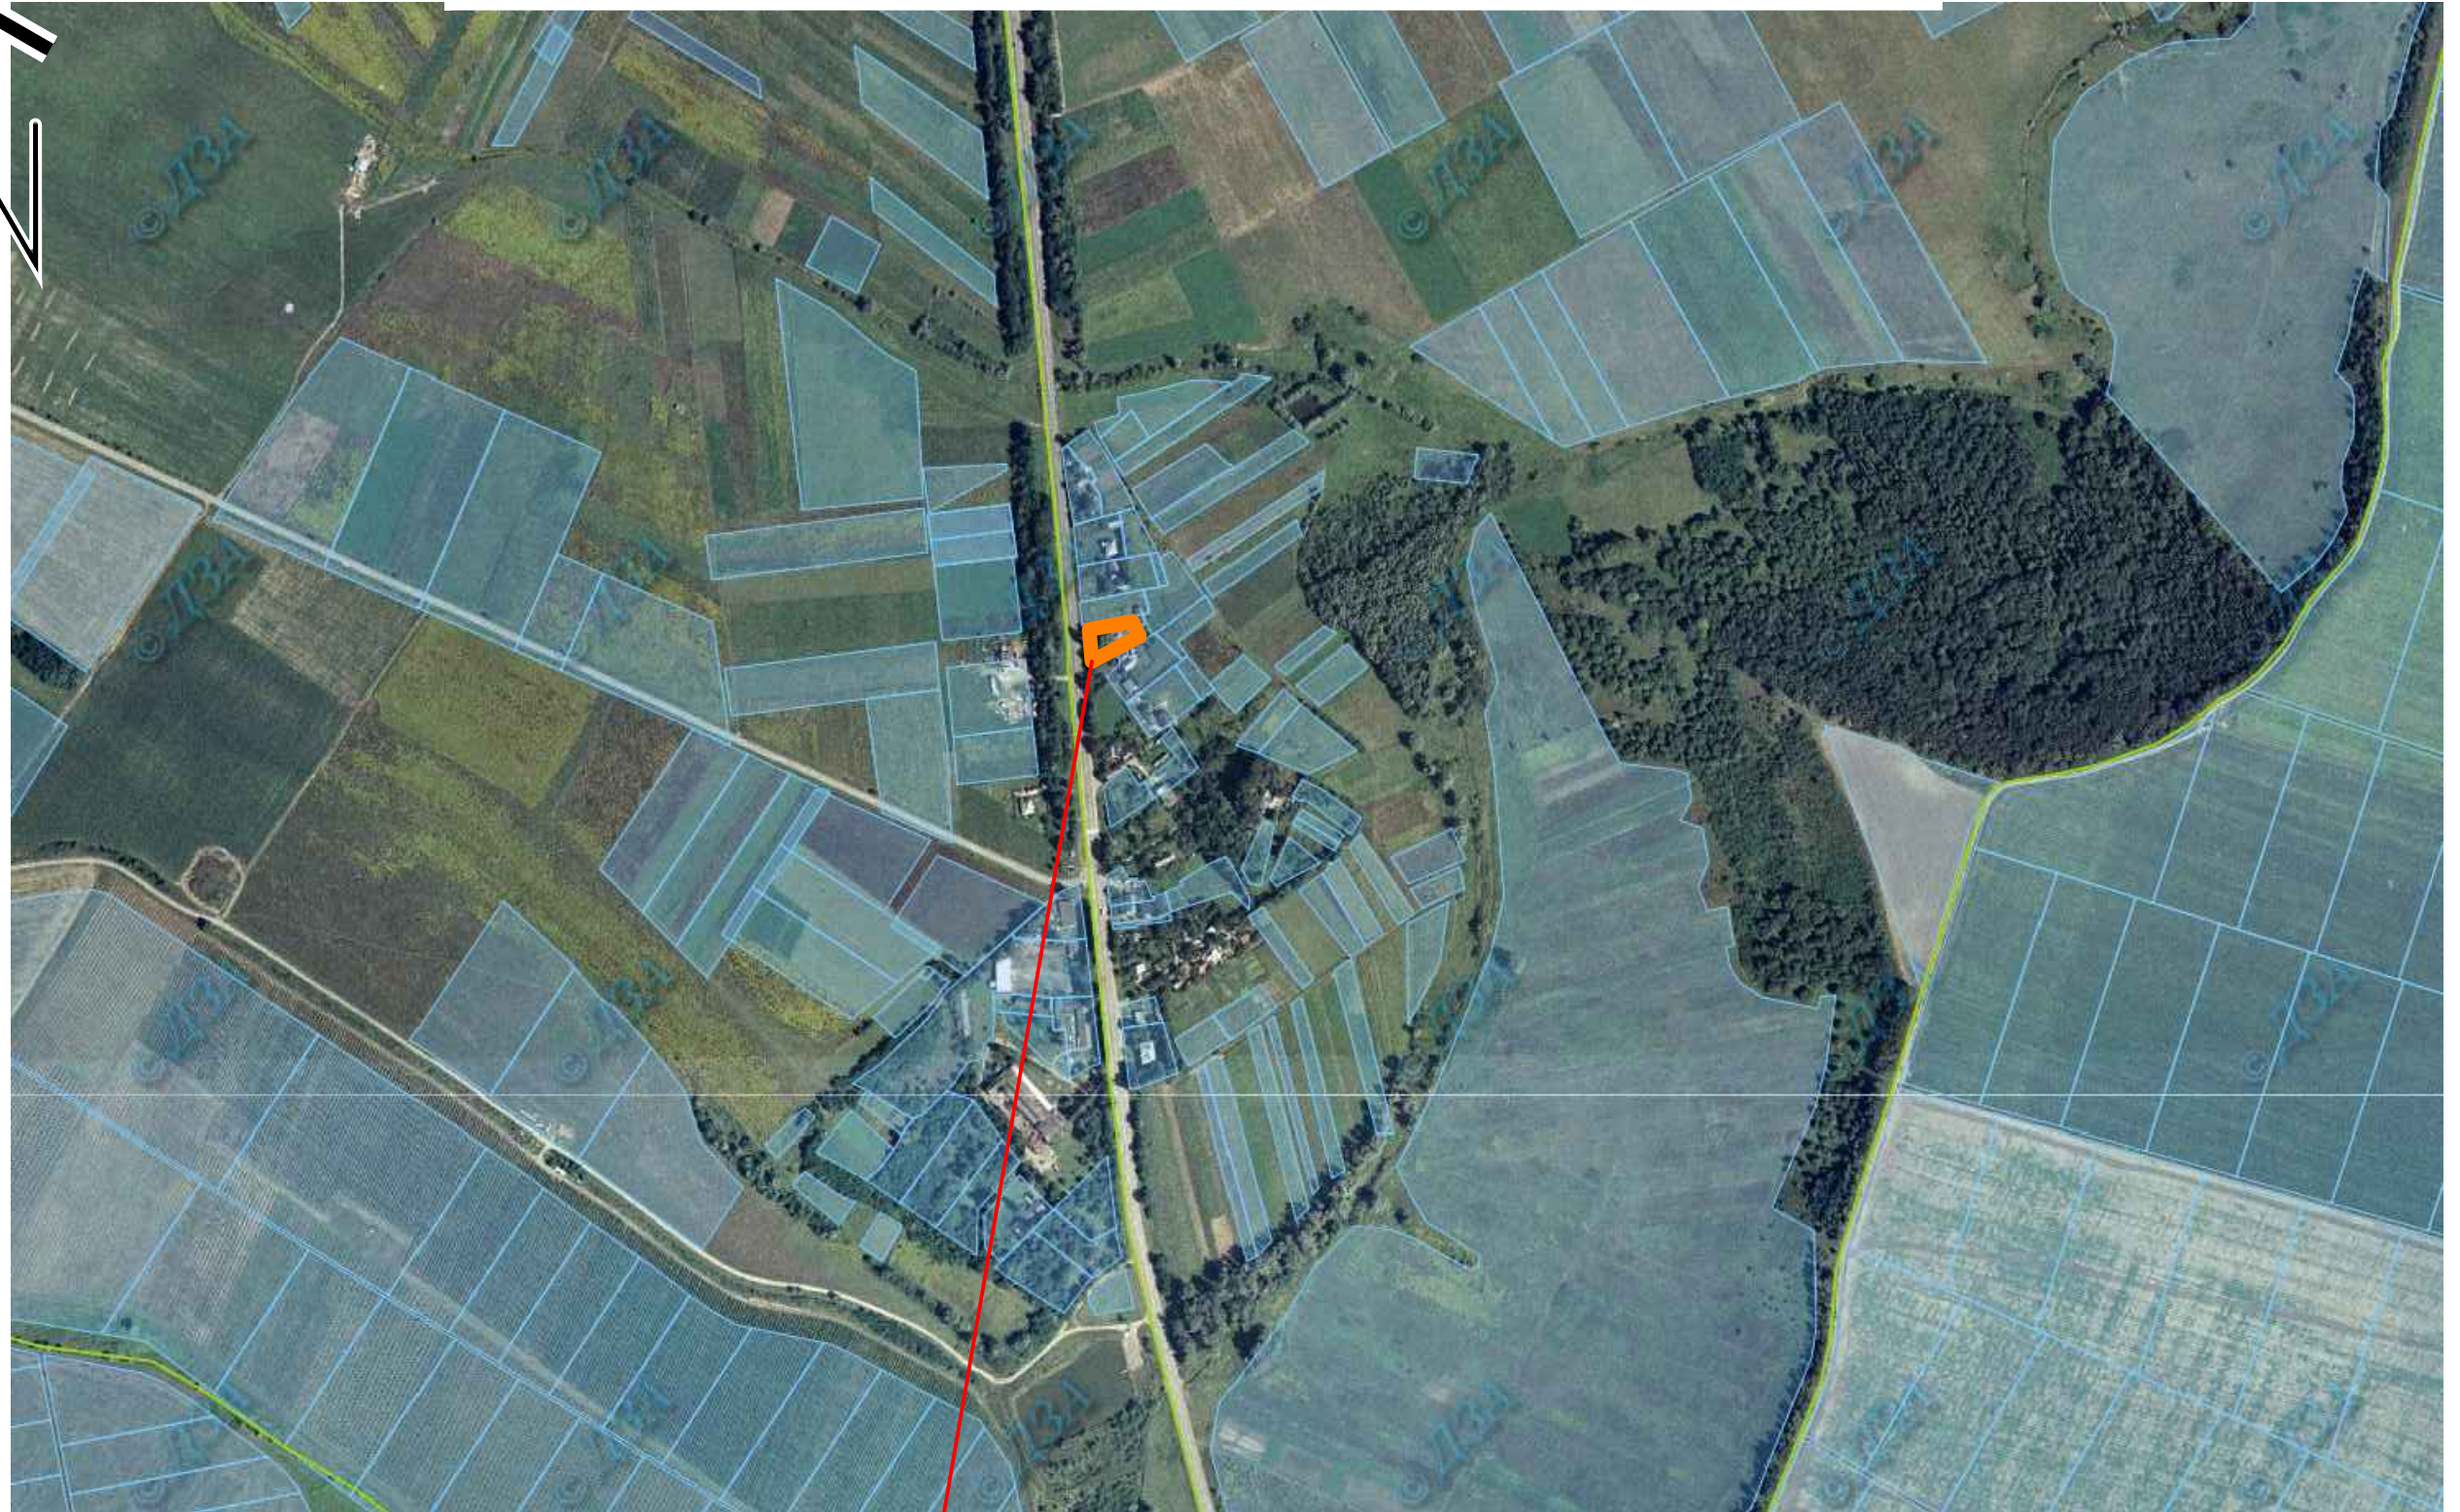

Місце розташування земельної ділянки

						05-05/2020 МД		
						Детальний план території житлово-громадської забудови за межами населеного пункту Молниця на території Герцаївської міської ради Герцаївського району Чернівецької області		
Змін	Кільк	Аркуш	Недок.	Підпис	Дата	Стадія	Аркуш	Аркушів
	ГАП	Думітрашук В.Д				МД	2	4
	Виконала	Думітрашук В.Д						
						Схема розташування території на вкопюванні з публічної кадастрової карти України М 1:10000		
						ІІІ "Територіальне планування"		