


ПРОЕКТНИЙ ПЛАН


МС Чернівці, АМСГ
(239 МБС)
М1:2

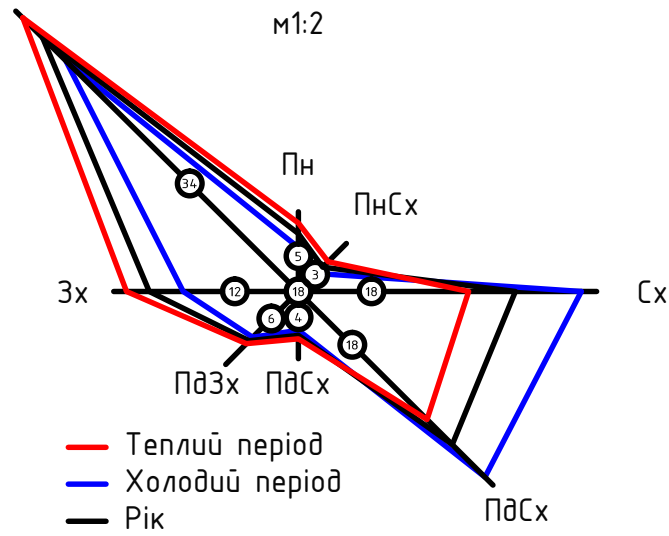

— Теплий період
— Холодий період
— Рік

Умовні позначення

- с.Горбова → Напрямок
- Межа землекористування
- Межа розміщення фотovoltaїчних панелей
- Напрямок руху автотранспорту
- Мобільна інвентарна будівля 6x2.5м
- Автомобільна стоянка
- Фотovoltaїчні панелі
- 5
100
Ухил, %
Відстань, м
- 219.50
219.50
Червона відмітка
Чорна відмітка
- 0.000
204.50
Відмітка чистої підлоги будівлі
- 220
Проектні горизонталі (червоні)

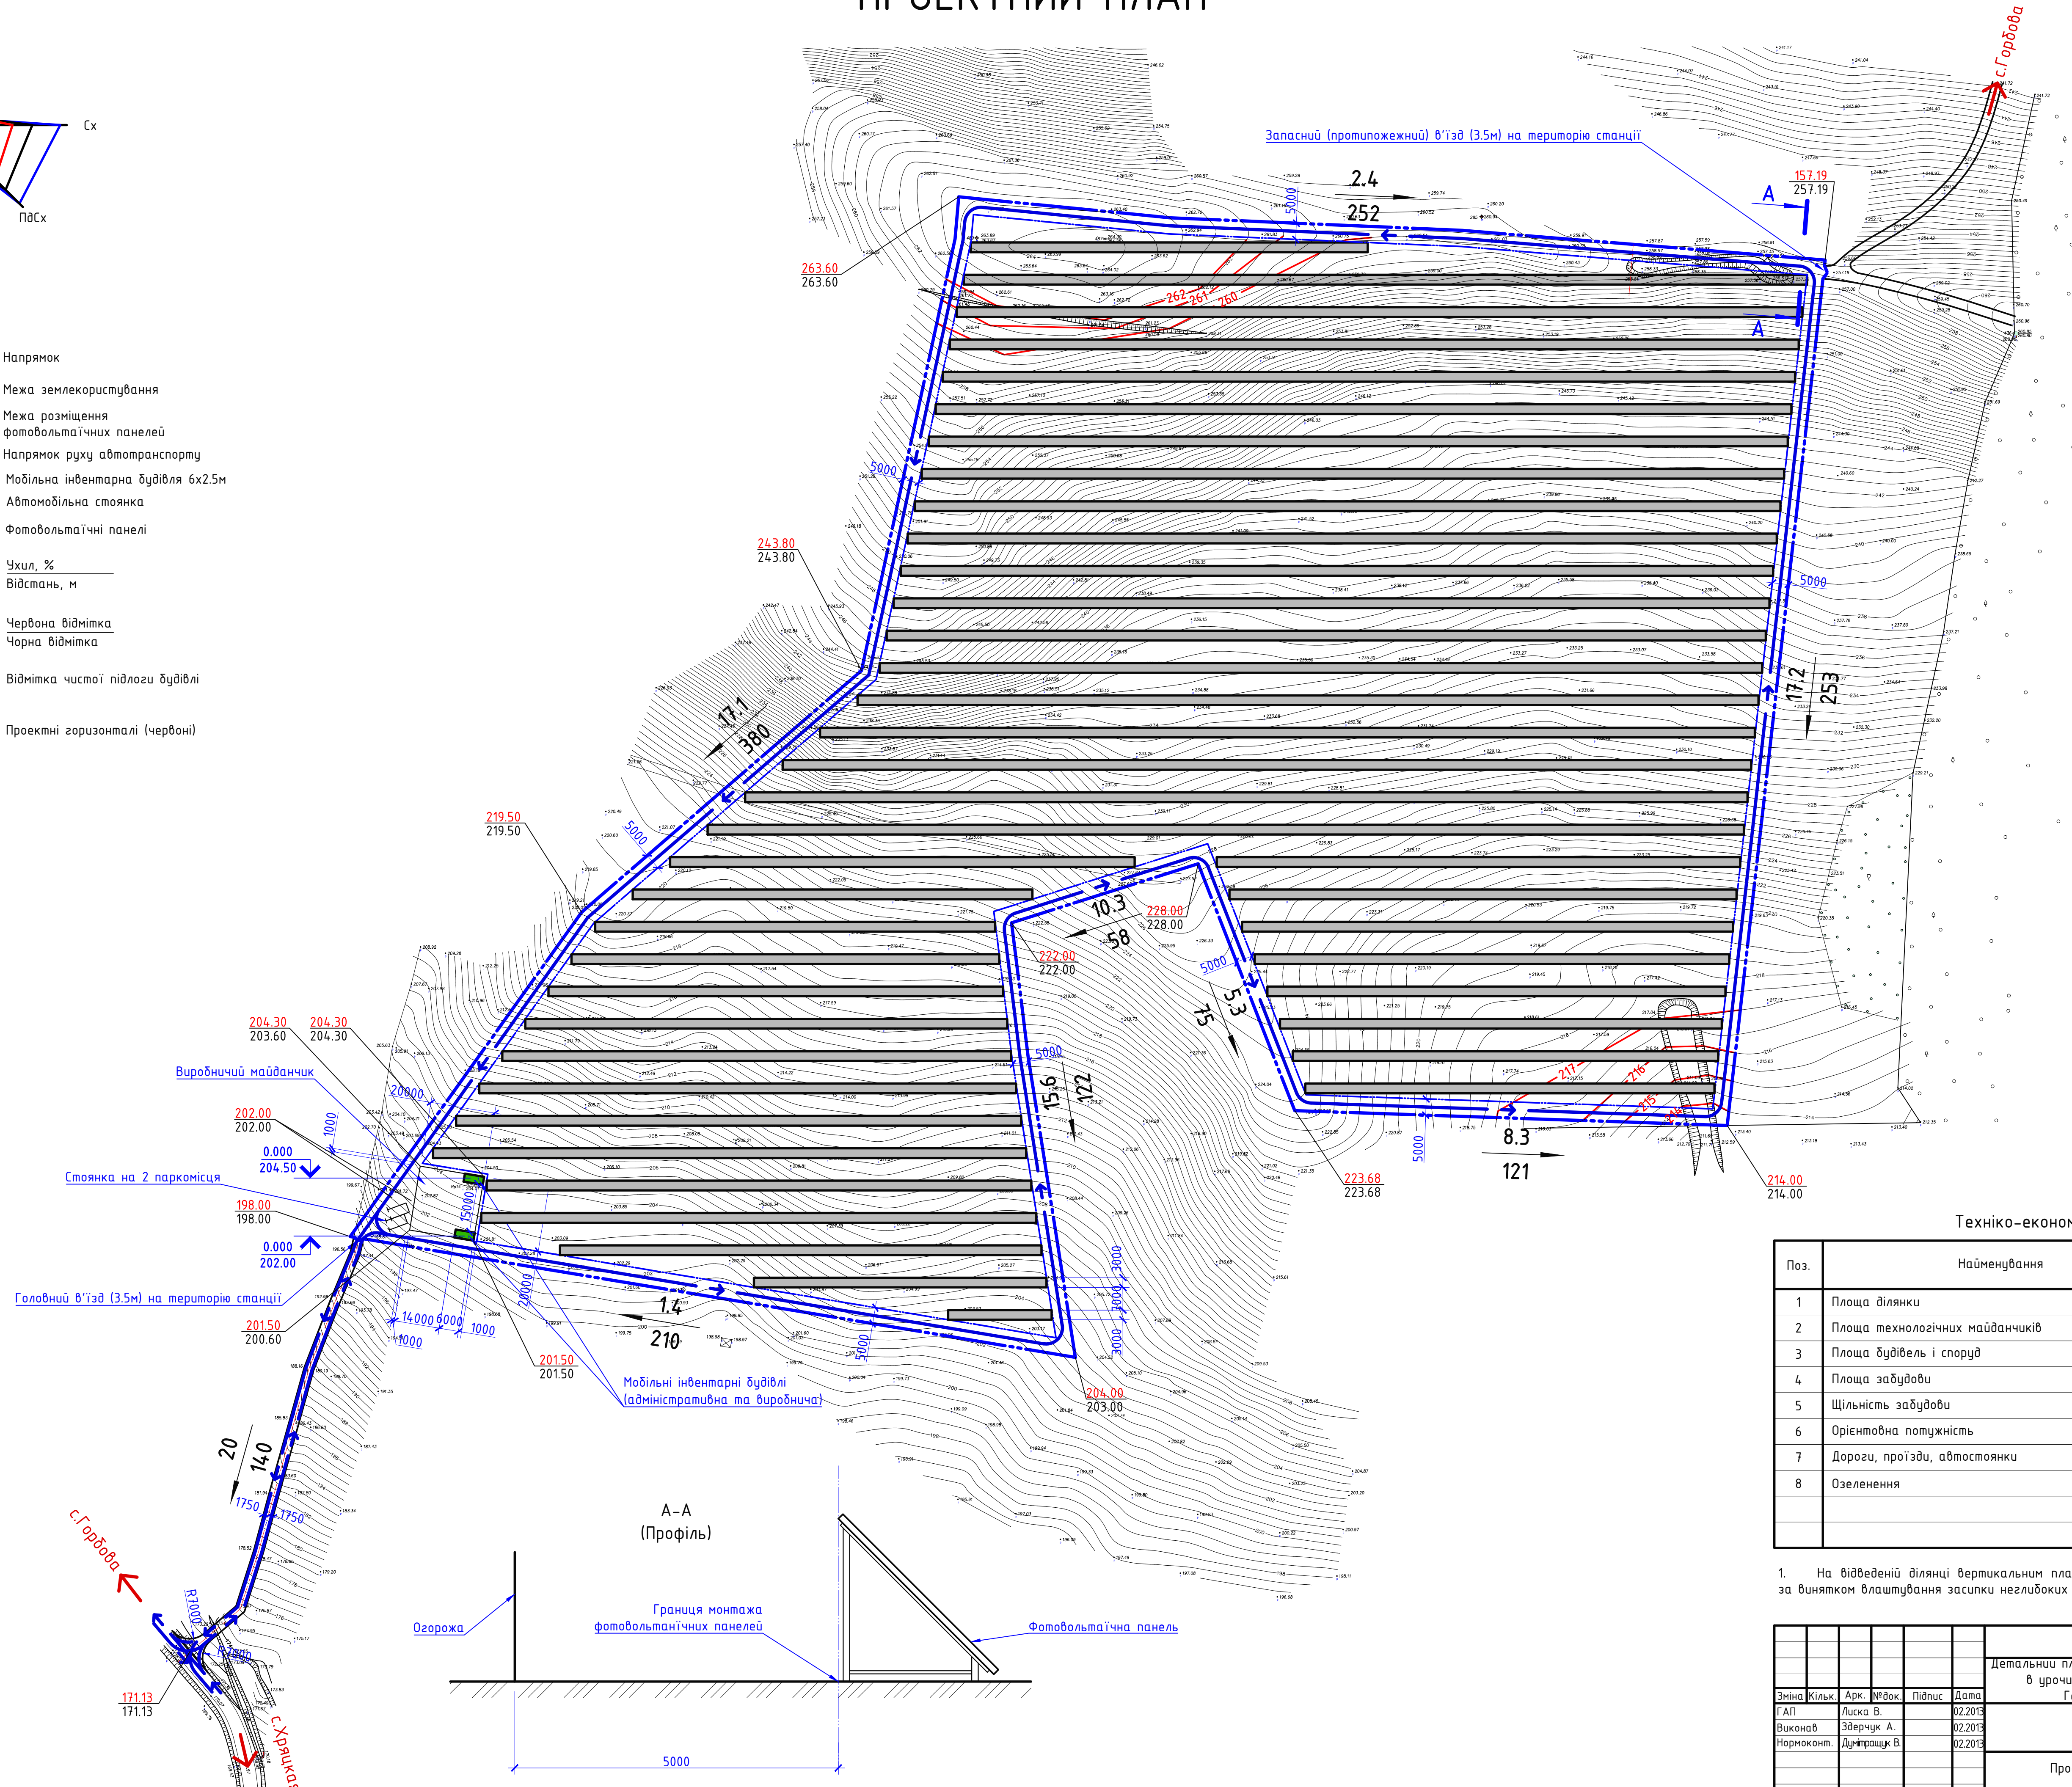

Техніко-економічні показники

| Поз. | Найменування | Од. вимір. | Кількість |
|------|---------------------------------|------------|-----------|
| 1 | Площа ділянки | га | 9.25 |
| 2 | Площа технологічних майданчиків | га | 8.43 |
| 3 | Площа будівель і споруд | га | 0.003 |
| 4 | Площа забудови | га | 8.433 |
| 5 | Щільність забудови | % | 91.2 |
| 6 | Орієнтовна потужність | МВт | 3.372 |
| 7 | Дороги, проїзди, автостоянки | га | 0.5990 |
| 8 | Озеленення | га | 0.2210 |

1. На відведеній ділянці вертикальним плануванням не передбачається зміна рельєфу, за винятком влаштування засипки неглибоких ярів.

| 02-01/2013 | | | | Детальний план території фотovoltaїчної електростанції в урочищі "Бейкуляса" Горбівської сільської ради Герцаївського р-ну Чернівецької обл. | | |
|------------------------|----------|-------------|-------------|--|--------|-------|
| Зміна | Кільк. | Арх. № док. | Підпис | Дата | Стадія | Аркуш |
| Виконав | Лиска В. | Зверчук А. | Дутрашук В. | 02.2013 | | |
| Нормоконт. | | | | 02.2013 | | |
| Проектний план м1:1000 | | | | Кваліфікаційний сертифікат архітектора серія АР№000224 | | |

Лист № 01/13
Зонт. № 01/13
План. № 01/13