


Проектний план М 1:1000

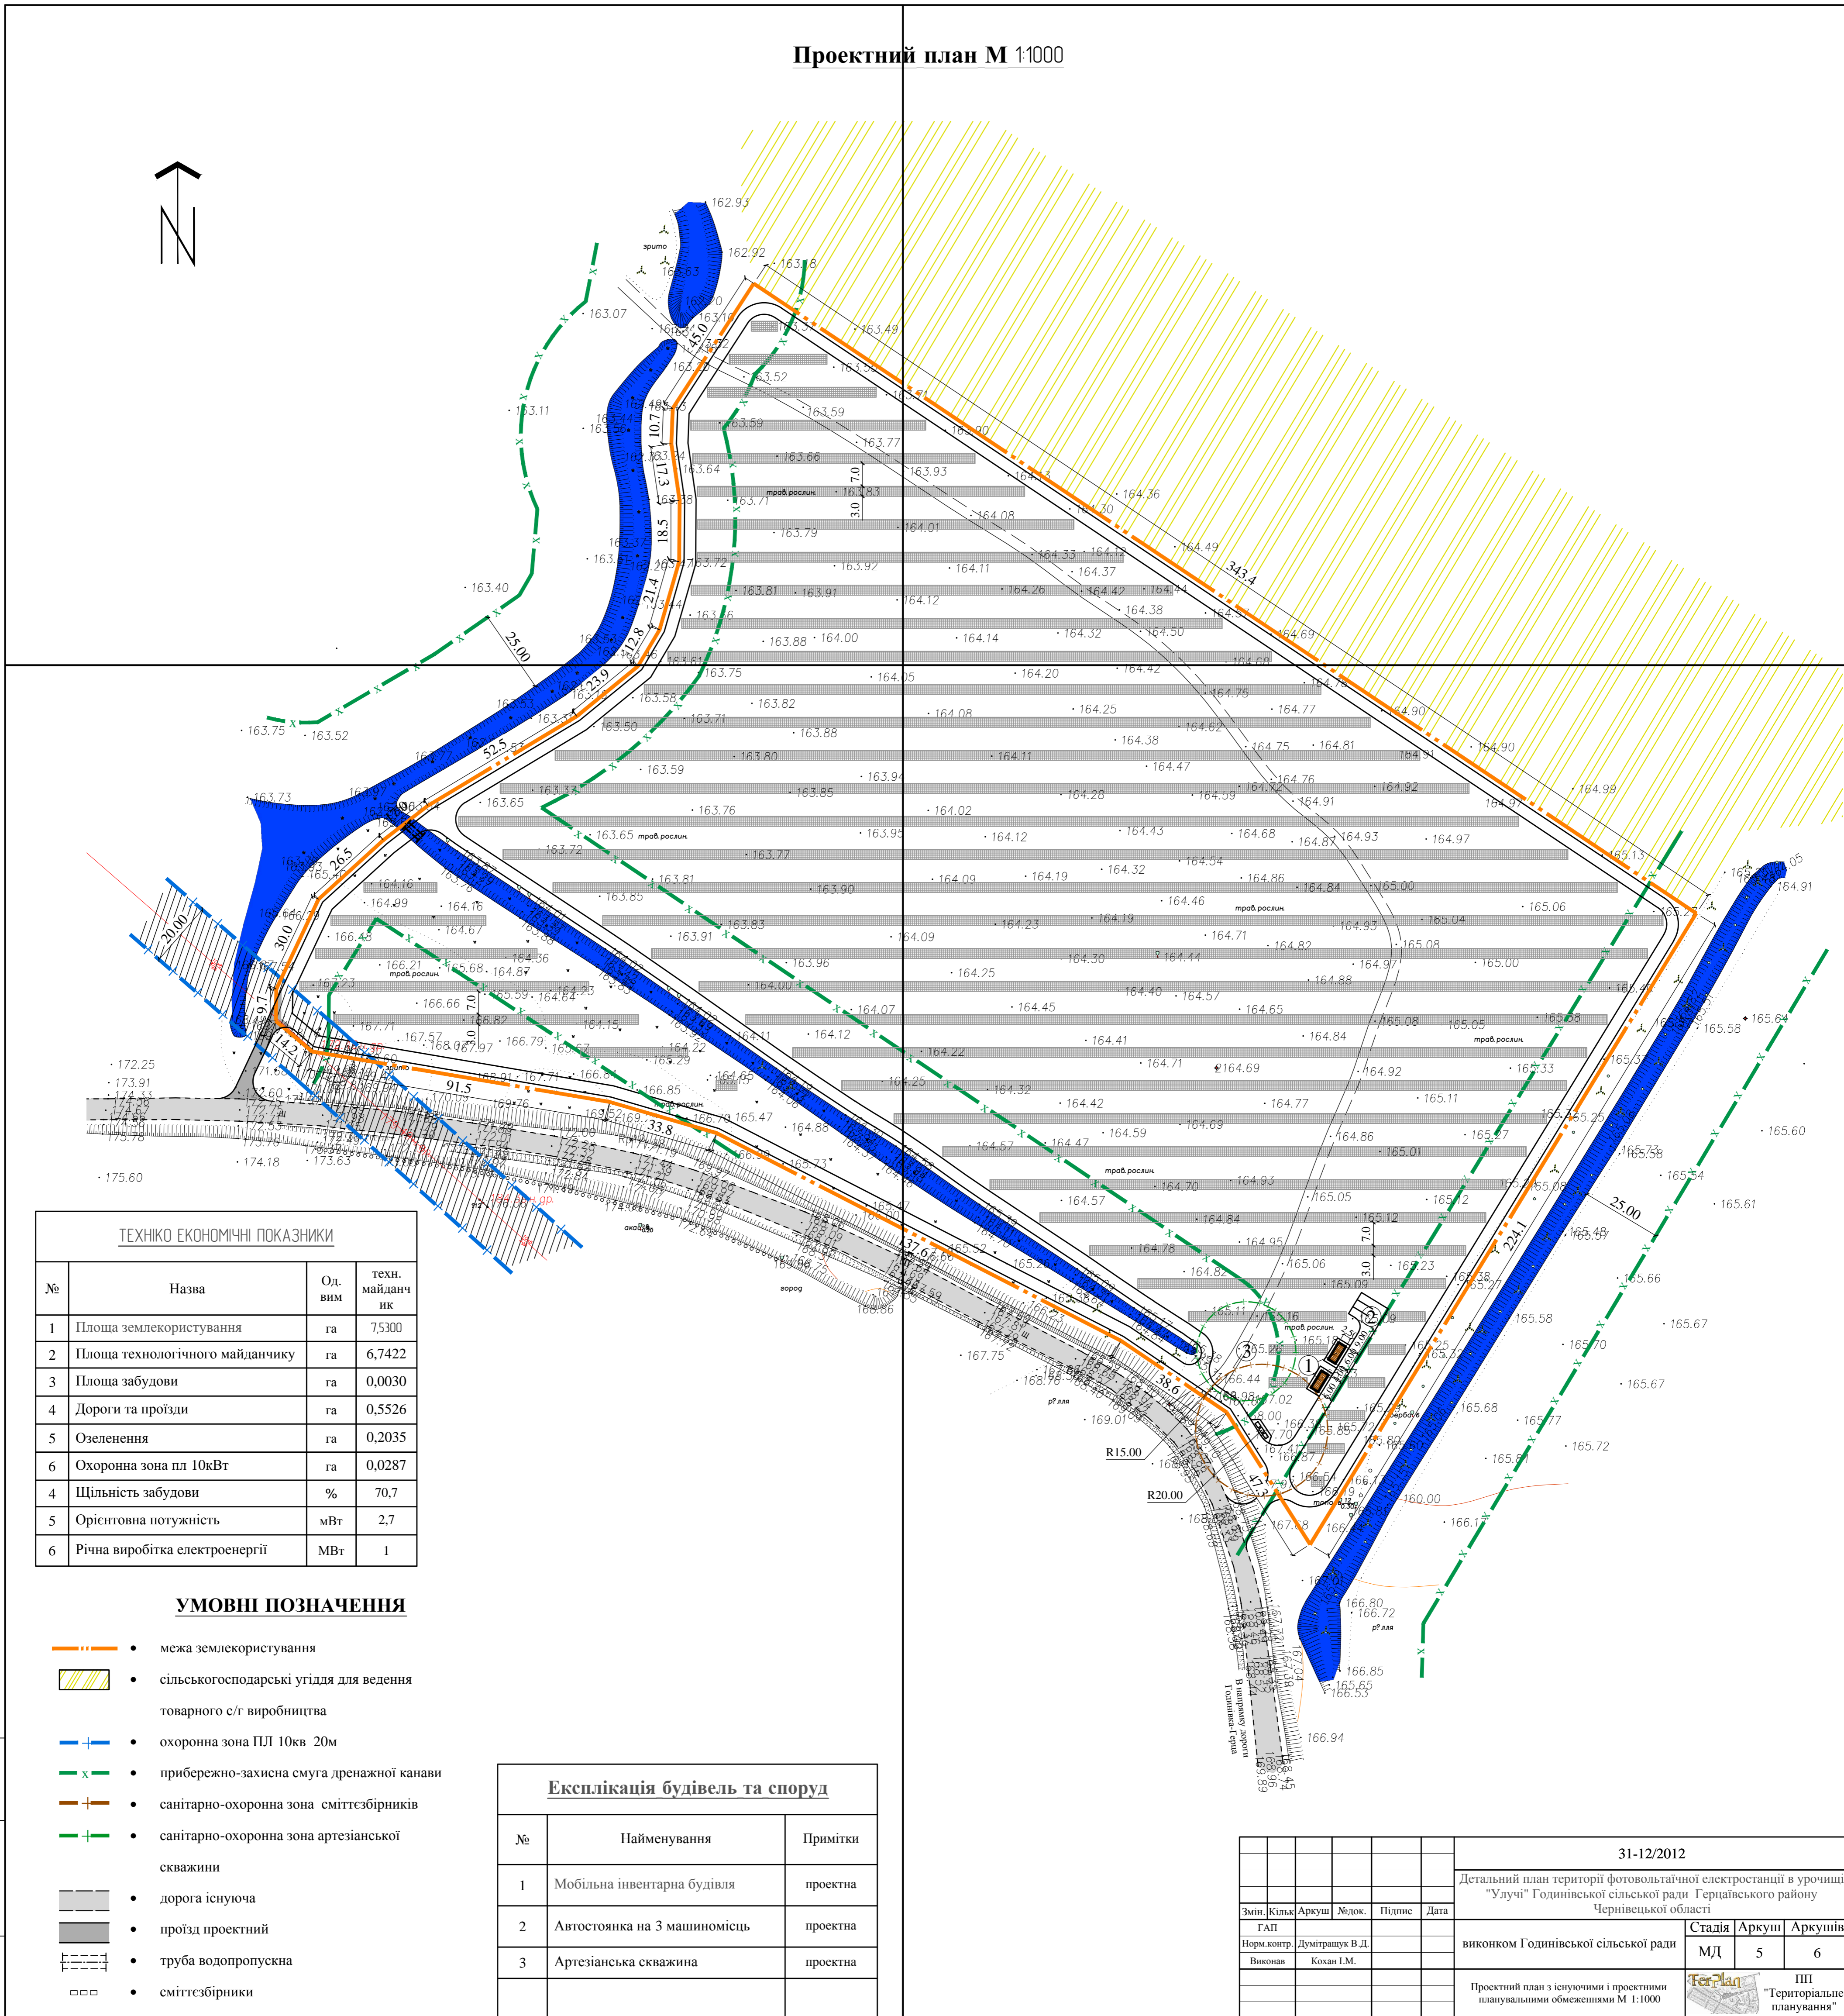

ТЕХНІКО ЕКОНОМІЧНІ ПОКАЗНИКИ			
№	Назва	Од. вим.	техн. майданчик
1	Площа землекористування	га	75300
2	Площа технологічного майданчику	га	6,7422
3	Площа забудови	га	0,0030
4	Дороги та проїзди	га	0,5526
5	Озеленення	га	0,2035
6	Охоронна зона пл 10кВт	га	0,0287
4	Щільність забудови	%	70,7
5	Орієнтовна потужність	мВт	2,7
6	Річна виробітка електроенергії	МВт	1

УМОВНІ ПОЗНАЧЕННЯ

- межа землекористування
- сільськогосподарські угіддя для ведення товарного с/г виробництва
- охоронна зона ПЛ 10кв 20м
- прибережно-захисна смуга дренажної каналу
- санітарно-охоронна зона сміттєзбірників
- санітарно-охоронна зона артезіанської скважини
- дорога існуюча
- проїзд проектний
- труба водопропускна
- сміттєзбірники

Експлікація будівель та споруд

№	Найменування	Примітки
1	Мобільна інвентарна будівля	проектна
2	Автостоянка на 3 машини	проектна
3	Артезіанська скважина	проектна

31-12-2012					
Детальний план території фотовольтачної електростанції в урочищі "Улучі" Гординської сільської ради Герцаївського району Чернівецької області					
Змін.	Кільк.	Аркуш	Модок.	Підпис	Дата
ГАП	Норм.контр.	Думитрашук В.Д.			
Виконав	Кохан І.М.				
				виконком Гординської сільської ради	Сталія   Аркуш   Аркушів
				МД	5   6
Проектний план з існуючими і проектними планувальними обмеженнями М 1:1000				ТерPlan	ПП "Територіальне планування"

Ім. Н. ориг. | Підпис та дата | Зам. ім. N