УМОВНІ ПОЗНАЧЕННЯ:

- Межа проектованої території
- Територія в'їзду та виїзду пункту пропуску "Дяківці"
- Червона лінія
- Автостоянка
- Запроектовані відкоси
- магазин КН — Будівля існуюча
- К — Колодязь
- ТП-132 — Трансформаторна підстанція
- Повітряна високовольтна лінія електропередач
- Повітряна лінія електропередач
- Повітряна лінія зв'язку
- Огорожа
- Труба дренажна існуюча
- Труба дренажна проектна
- Пунк пропуску — Вказівний знак
- Ворота

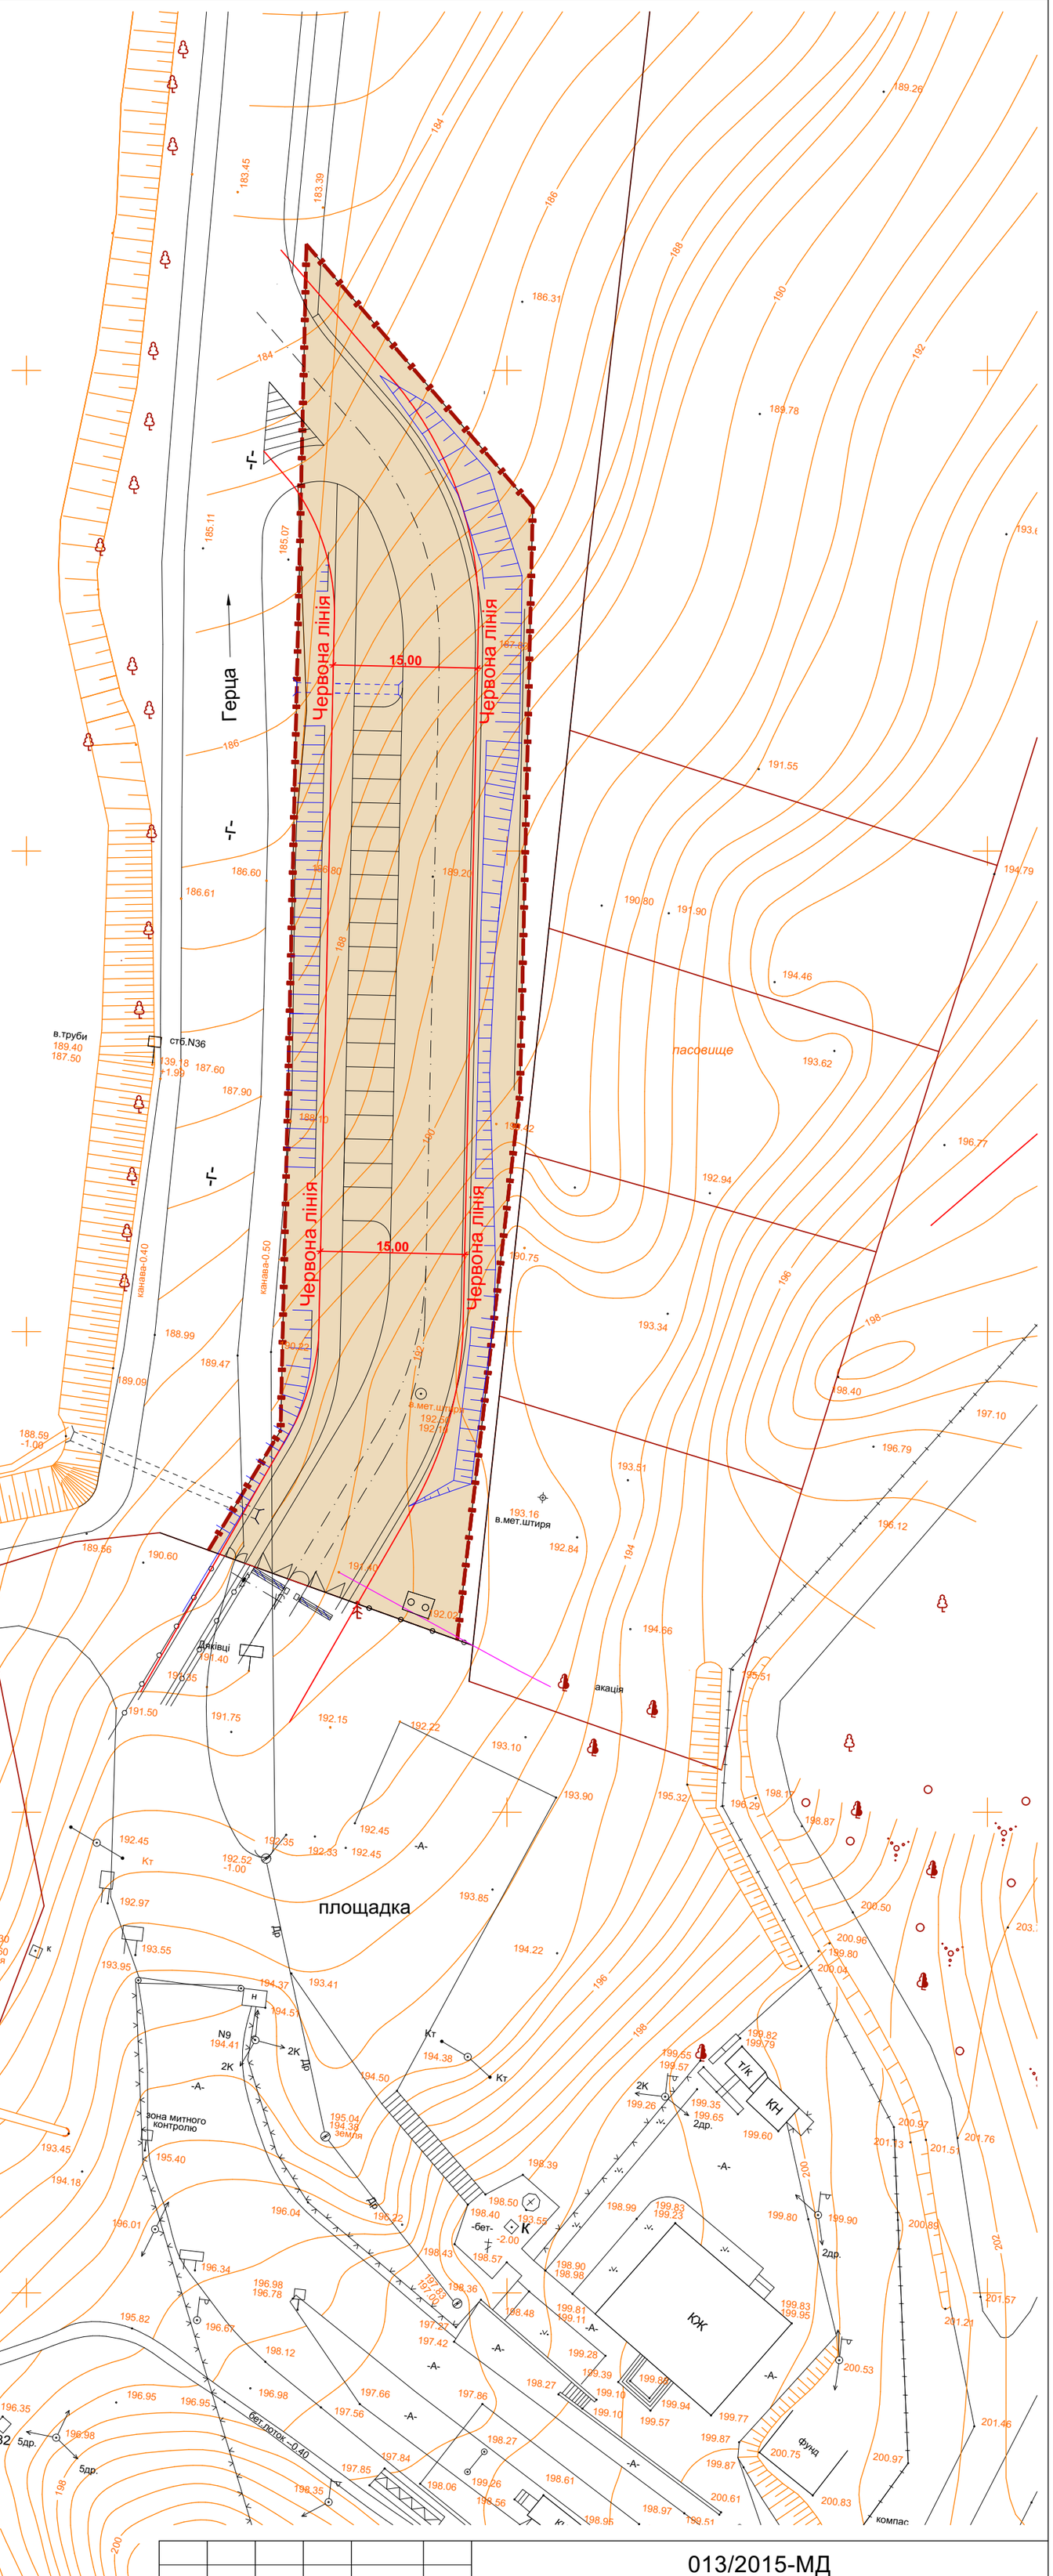

						013/2015-МД
						Влаштування в'їзду та виїзду на територію пункту пропуску "Дяківці" в адміністративних межах Тернавської сільської ради Герцаївського району Чернівецької області
Змін.	Кільк.	Аркуш.	№док.	Підпис	Дата	
						Детальний план території — Стадія: МД; Аркуш: 4; Аркушів:
Директор		Верденюк Г.П.				
ГАП		Пивнюк Р.В.				
Н.контр.		Пивнюк Р.В.				План червоних ліній. М 1:500 — ПП "Захід-Зем" Кваліфікаційний сертифікат АА № 002212
Перевірив		Верденюк Г.П.				
Розробив		Пивнюк Р.В.				